




NÁVRH MIMO ROZSAHU
PŮVODNÉHO ÚZEMNÉHO PLÁNU

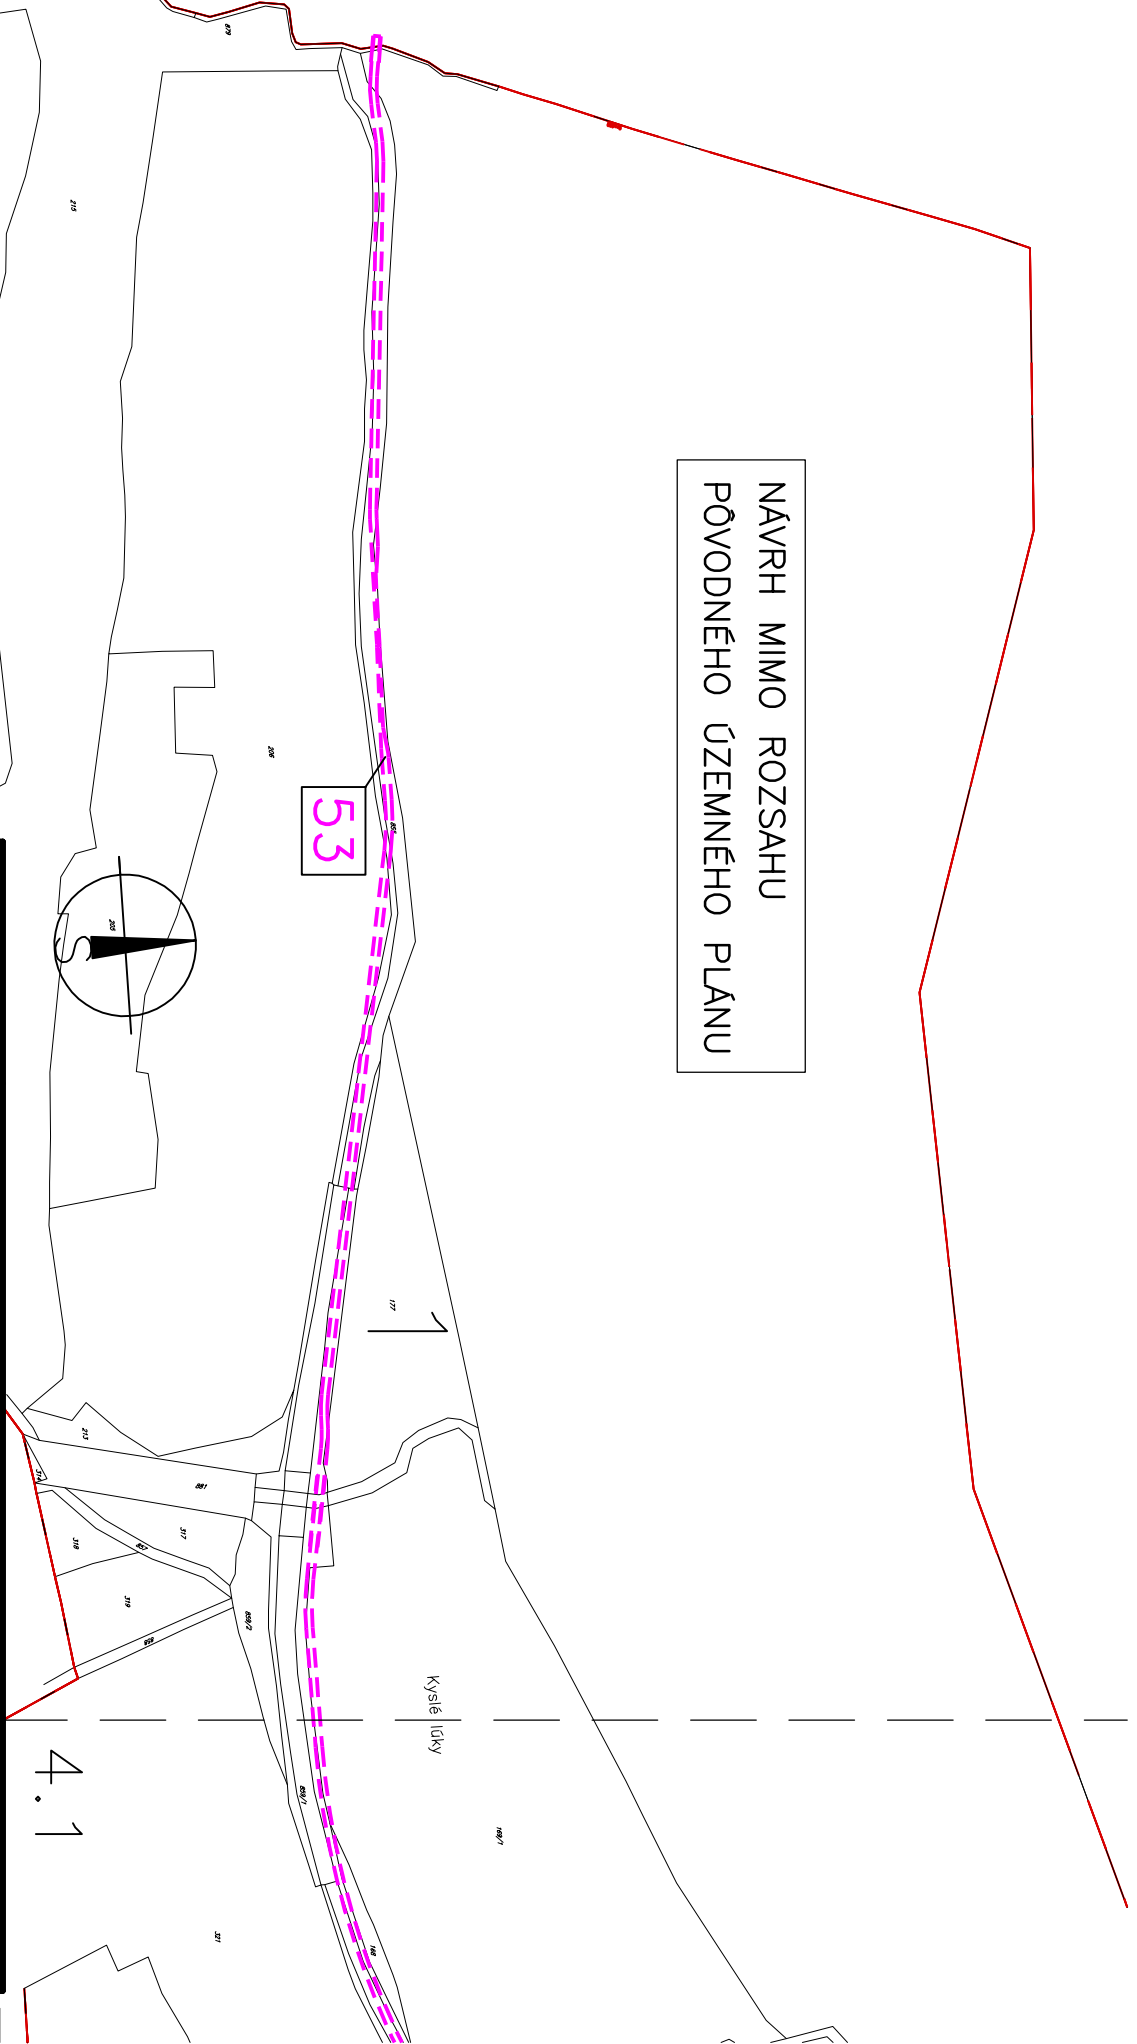

53

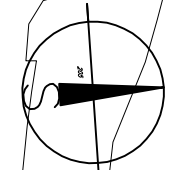

4.1

		ARCHITEKT A TELIAR	
ARCHITEKTONICKÝ ATELIER ING.ARCH. JOZEF FIGLAR KĽANOVSKÝ ARCHITEKT SKA KEĽMĽOK, PIVNOSUDOVÁ 19 TEL.FAX: 032/452 3890 e-mail: jfiglar@stonline.sk www.stonline.sk			
AKCIA : ZMENA UPN OBCE ČERVENÝ KLÁŠTOR A LECHNICA		Miesto : ČERVENÝ KLÁŠTOR NÁZOV VÝKRESU : VYHOTOVENIE PPF	
INVESTOR OBEC ČERVENÝ KLÁŠTOR		DÁTUM : 07/2014 FORMÁT : A-4 Č. ZAKAZKY : ARCH. ČÍSLO :	
AUTOR ING.ARCH. JOZEF FIGLAR		MIERKA : Č. VÝKRESU	
VYPRACOVAL ING.ARCH. JOZEF FIGLAR, ING. JOZEF KNAPIK		1:2880	
KRESLIL ING.ARCH. JOZEF FIGLAR, ING. JOZEF KNAPIK		4.2	