

ČERVENÝ KLÁŠTOR · LECHNICA



KOMPLEXNÉ STREDISKO REKREÁCIE A STREDOLEHO MŮSTU

OZEMNÝ PLÁN ZÓNY

NÁVRH

Škála vztahů 1:50 000

Riešenie územia

SCHVÁLENÉ V OBEČNOM ZASTUPITEĽSTVE ČERVENÝ KLÁŠTOR

UZNESENÍM Č.04/02/2018

DŇA 18.04.2018



ING. ŠTEFAN DŽURNÝ
STAROSTA OBCE

1 Komplexný urbanistický návrh M 1 : 2 880

 - perspektívne využitie pre cestovný ruch


1. Komplexný urbanistický návrh M 1 : 2 880

 plocha pre penzión so zázemím a infraštruktúrou.

 - plocha voľného cestovného ruchu a rekreácie

 - plocha rodinných domov

 - plocha bytových domov

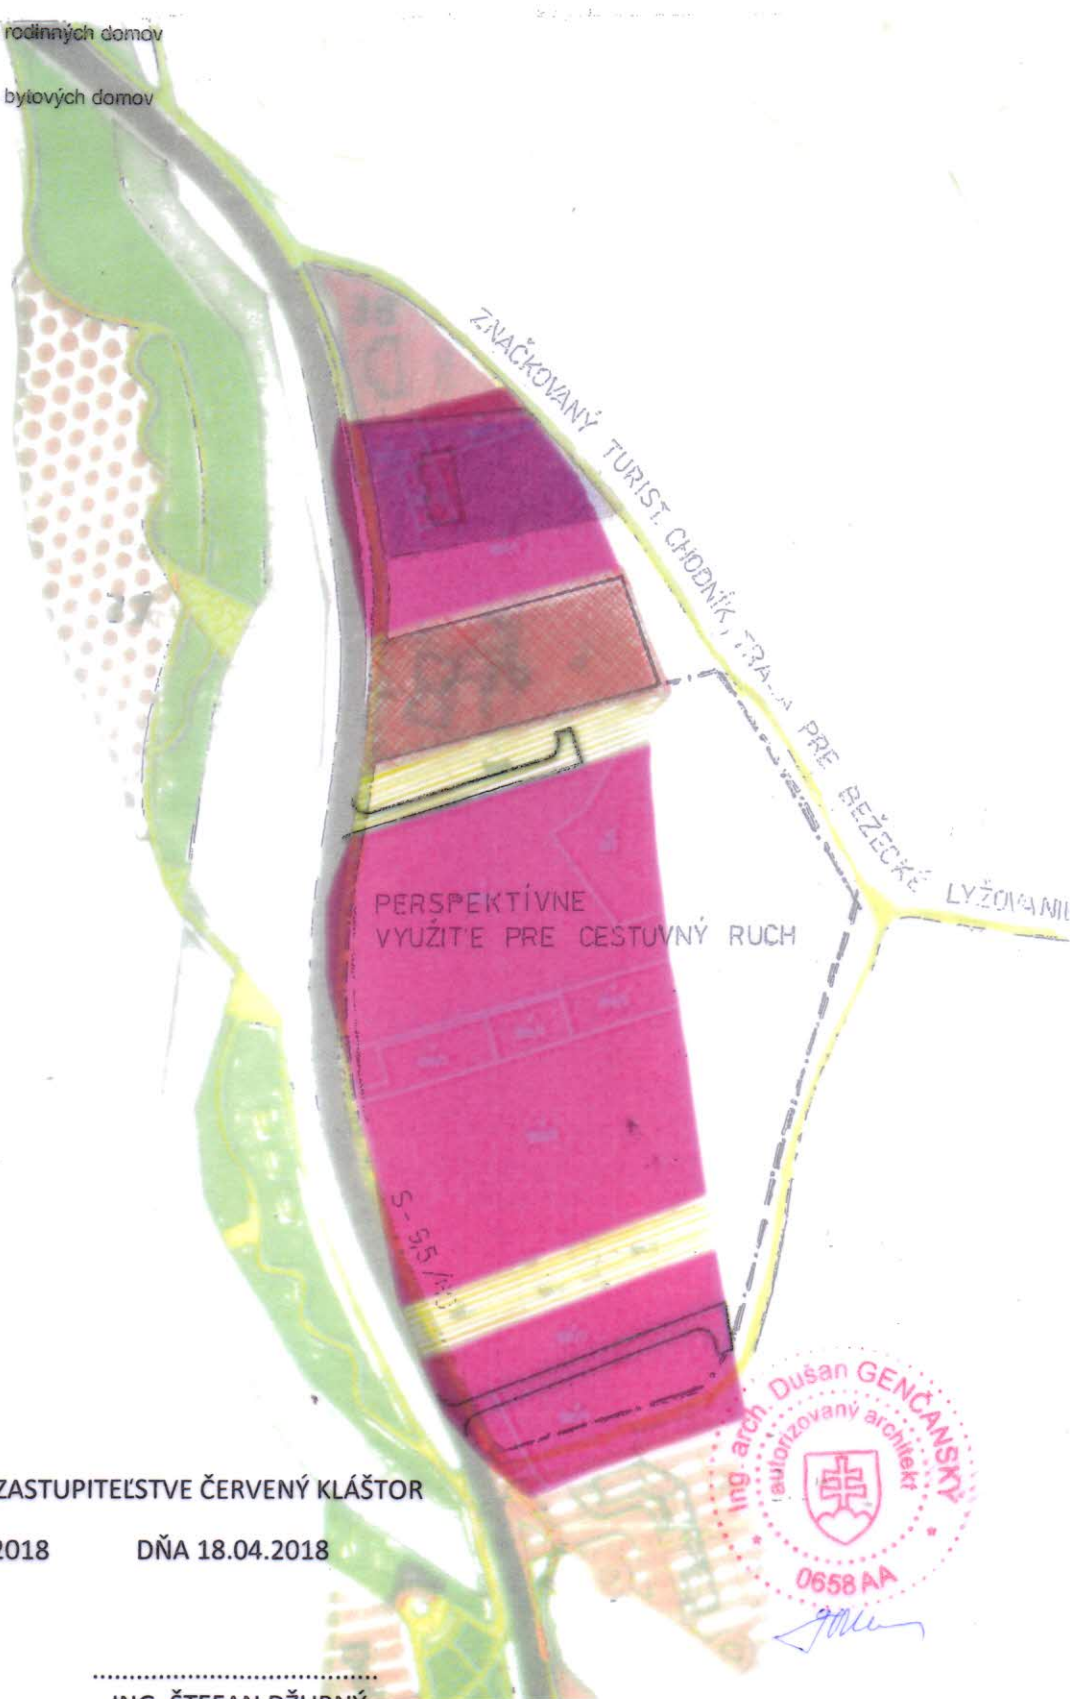

SCHVÁLENÉ V OBCNOM ZASTUPITEĽSTVE ČERVENÝ KLÁŠTOR

UZNESENÍM Č.04/02/2018


DŇA 18.04.2018

.....
ING. ŠTEFAN DŽURNÝ
STAROSTA OBCE


2. Návrh dopravy M 1 : 2 880

parkovacie, manipulačné plochy a ukludnené automobilové komunikácie
ochranné pásmo cesty min. 25,0 m

Návrh dopravy M 1 : 2 880

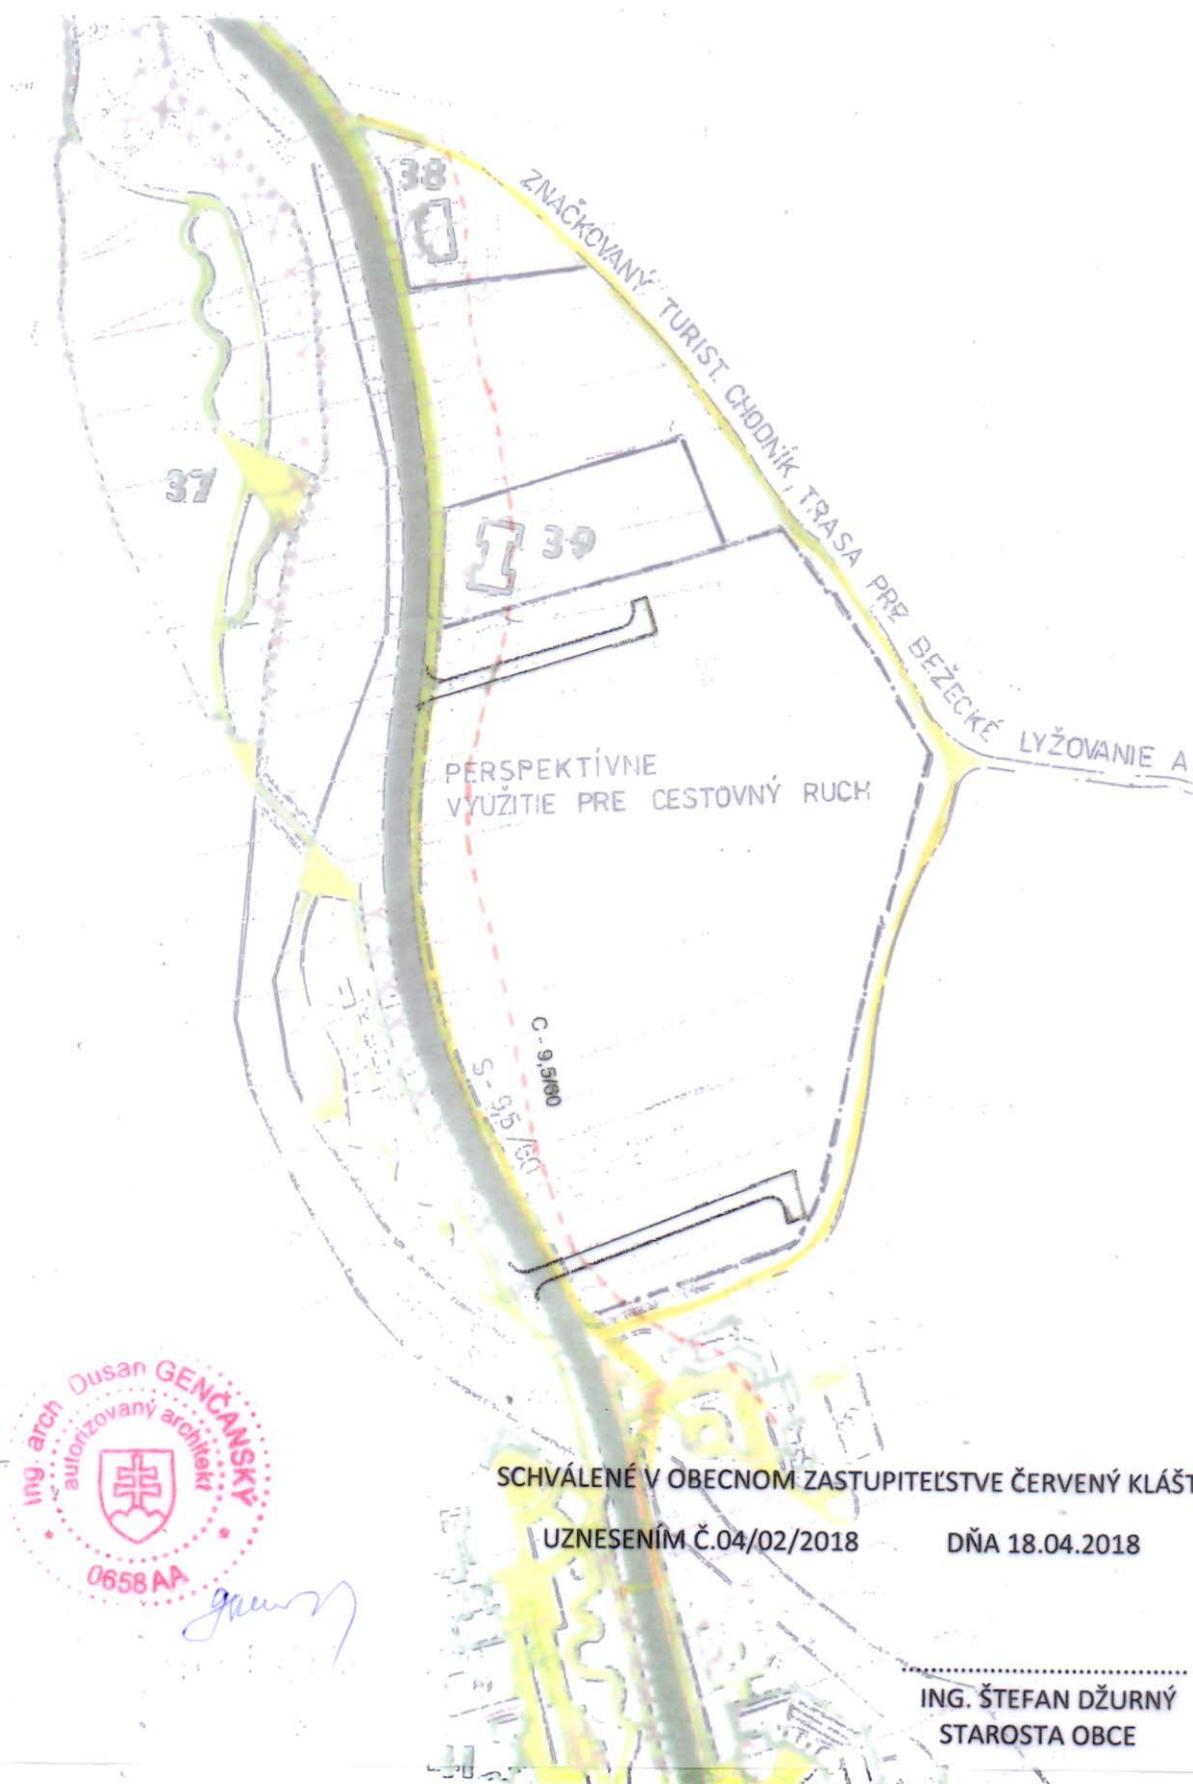

3 Návrh technického vybavenia M 1:2000

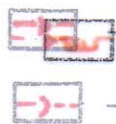-  existujúci a navrhovaný vodovod
existujúci plynovod
- navrhovaná splašková kanalizácia



SCHVÁLENÉ V OBEČNOM ZASTUPITEĽSTVE ČERVENÝ KLÁŠTOR

UZNESENÍM Č.04/02/2018

DŇA 18.04.2018

ING. ŠTEFAN DŽURNÝ
STAROSTA OBCE

4. Vyhodnotenie záberu PPF a LPF M 1:2 880

59 - hranica lokality predpokladaného odňatia poľnohospodárskej pôdy
orná pôda - ostatné pôdy

	Katastrálne územie	Funkčné využitie	Výmera PPF v ha	Skupina BPEJ	Druh pozemku	Súhlas v ha
59	Červený Kláštor	- voľného cestovného ruchu a rekreácie - rodinné domy		0863242 0863242	Orná pôda orná pôda	
						2,88



SCHVÁLENÉ V OBCENOM ZASTUPITELSTVE ČERVENÝ KLÁŠTOR

UZNESENÍM Č.04/02/2018

DŇA 18.04.2018

ING. ŠTEFAN DŽURNÝ
STAROSTA OBCE